



NO. 6+3.00  
22+50.00  
22+50.00



DL=45.00

NO. 4+13.00  
22+50.00  
22+50.00



DL=50.00

NO. 4+13.00				NO. 6+3.00			
工事名							
図面名		横 断 面 図					
作成年月日		平成 31 年 3 月					
縮 尺		1:100		図面番号		3/5	
会社名		パシフィックコンサルタンツ株式会社					
事業所名		茅 田 市 役 所					