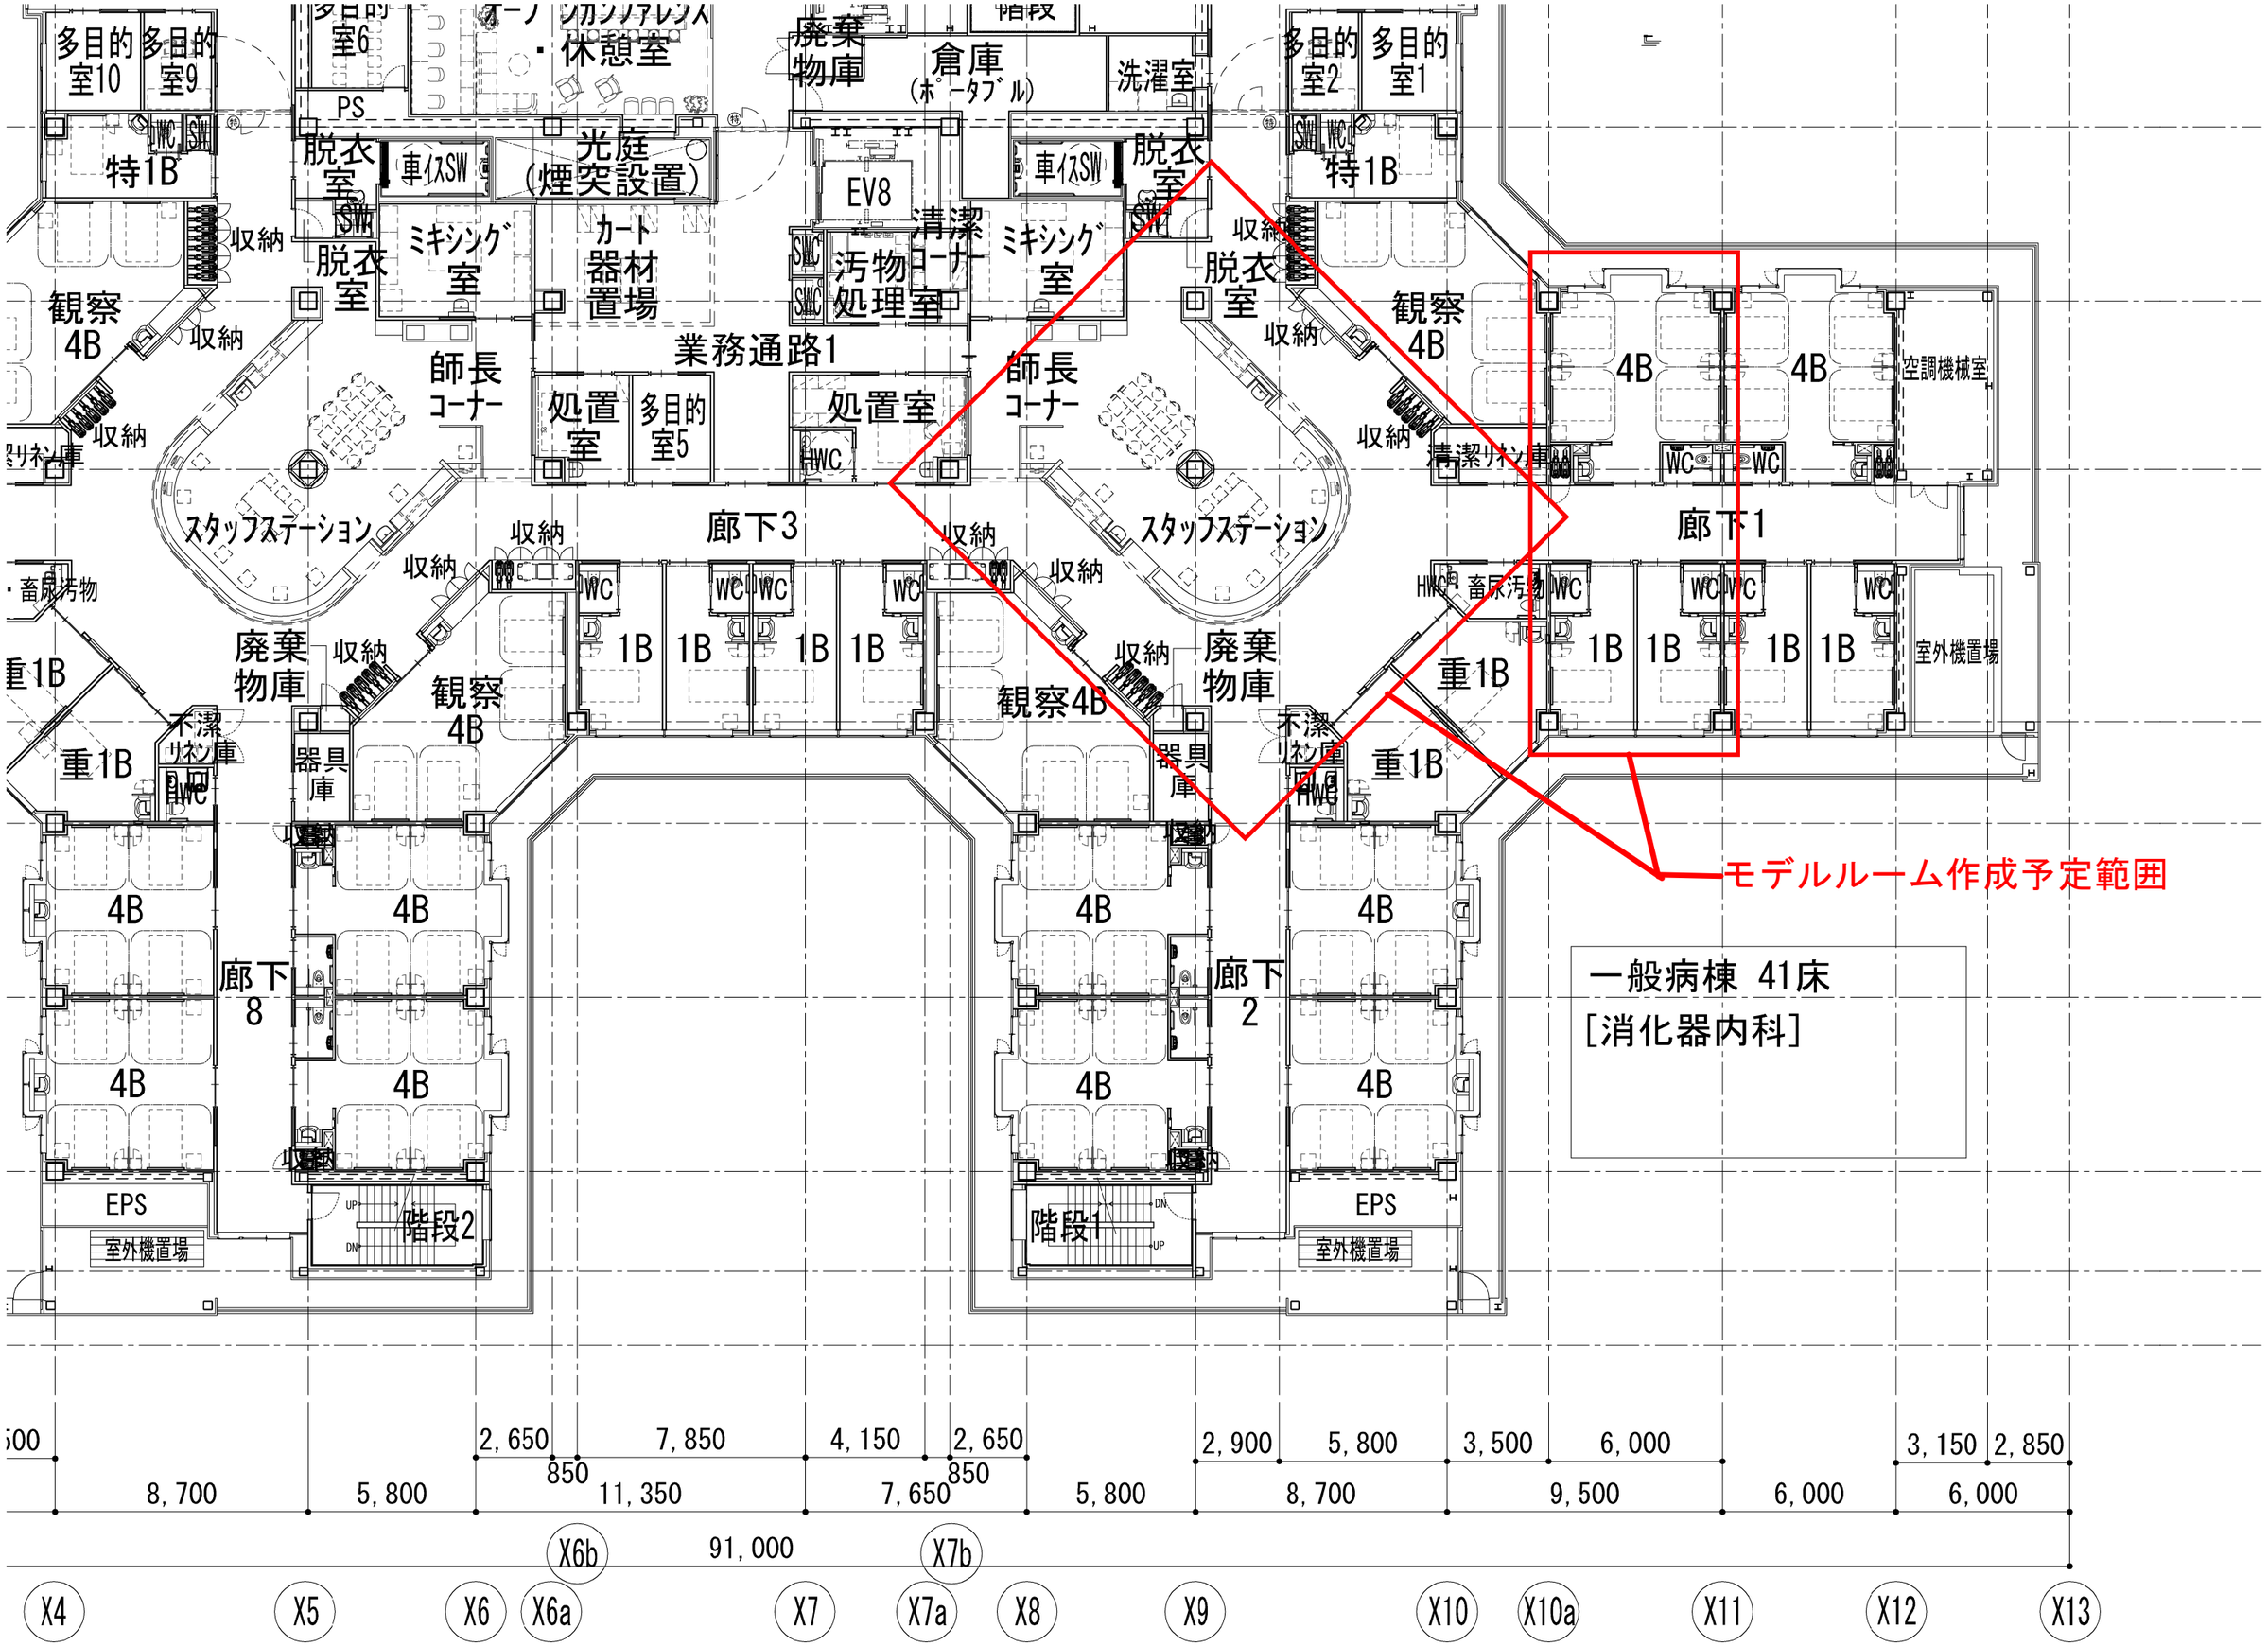
多目的室10
多目的室9
多目的室6
オープンカンファレンス・休憩室
廃棄物庫
倉庫（ポータブル）
洗濯室
多目的室2
多目的室1
特1B
脱衣室
車イスSW
光庭（煙突設置）
EV8
清潔コーナー
ミキシング室
カート器材置場
汚物処理室
観察4B
収納
師長コーナー
業務通路1
処置室
多目的室5
スタッフステーション
廊下3
廊下1
廊下8
廊下2
1B
重1B
4B
空調機械室
清潔リネン庫
畜尿汚物
不潔リネン庫
器具庫
室外機置場
EPS
階段2
階段1
モデルルーム作成予定範囲
一般病棟 41床
［消化器内科］
2,650
7,850
4,150
2,650
2,900
5,800
3,500
6,000
3,150
2,850
850
850
8,700
5,800
11,350
7,650
5,800
8,700
9,500
6,000
6,000
91,000
X4
X5
X6
X6a
X6b
X7
X7a
X7b
X8
X9
X10
X10a
X11
X12
X13