


知多南部総合卸売市場

中心線平面線形図 1 : 1000

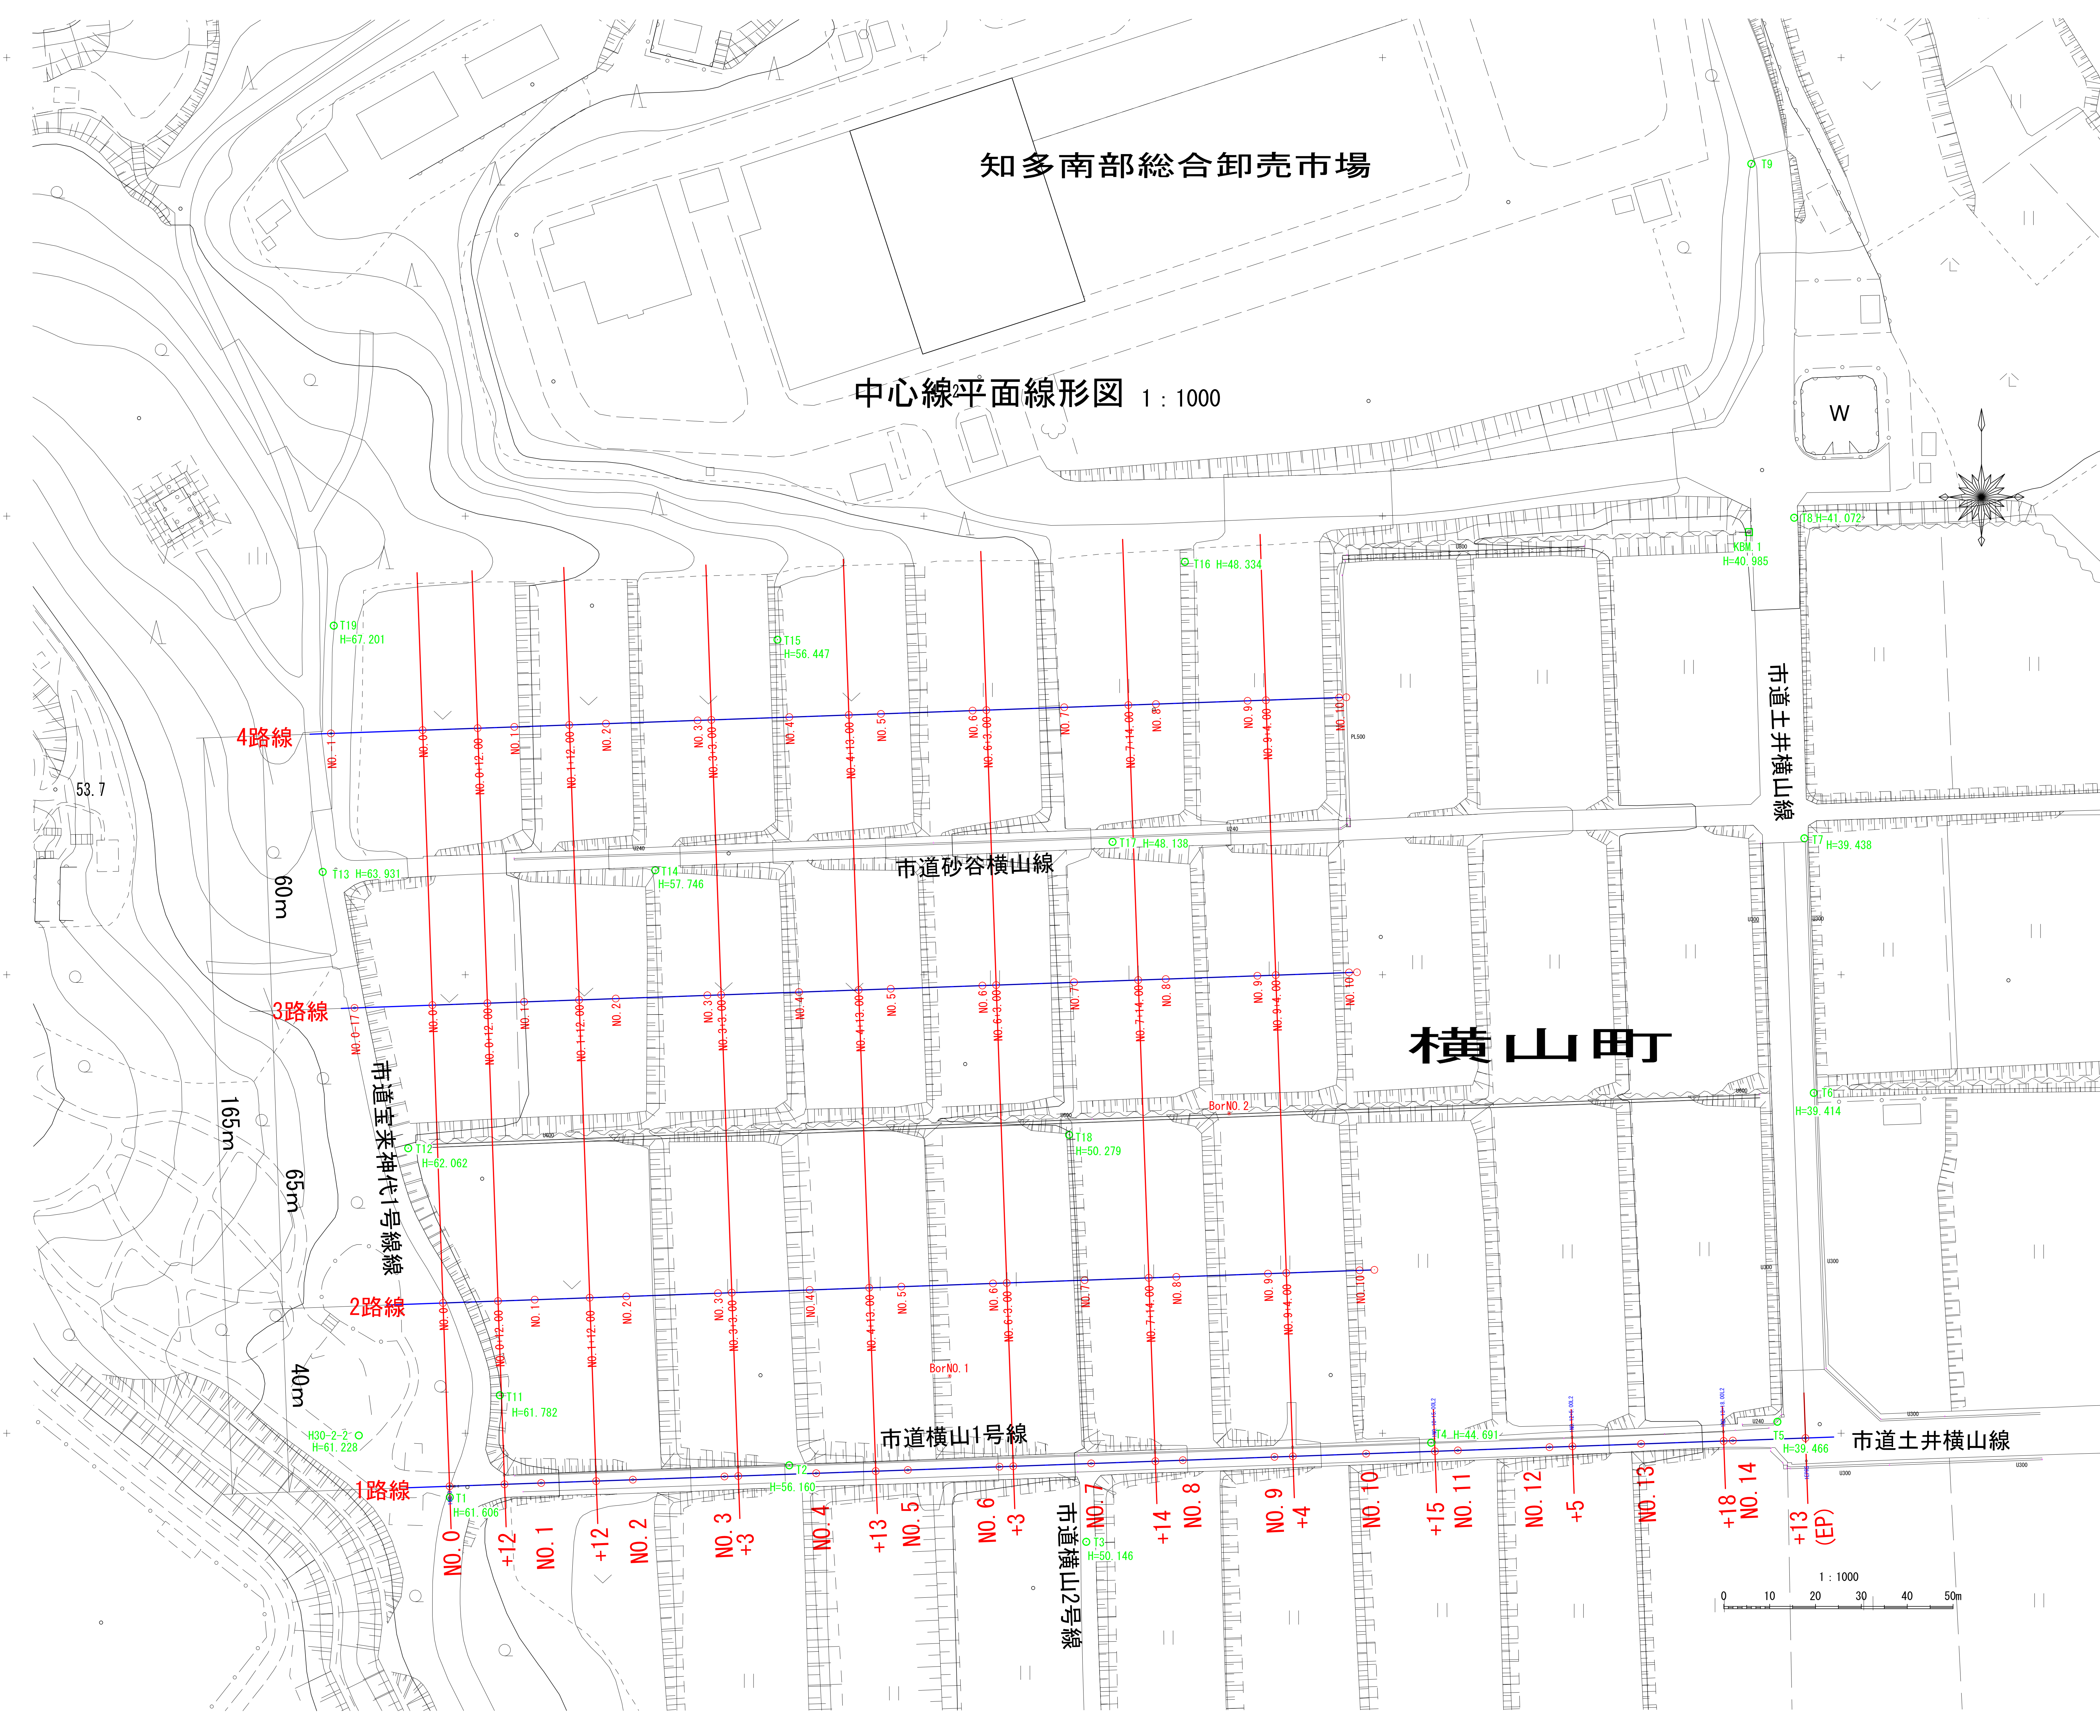

○ H30-3-1
H=38.911